

project
nieuwbouw 10 appartementen
Kavel 2 Nieuwe Wetering

tekening omschrijving
telmodel

projectnummer
20_30

opdrachtgever
Gemeente Kaag en Braassem

datum
02 april 2020

fase
structuurontwerp

formaat
A3

tekeningnummer
SO_1095

tekening
SO8012030.DRW




I_KB architecten

Laan Ampsen 8
7241 NG Lochem

t +31 (0)573 222080


info@ikbarchitecten.nl
www.ikbarchitecten.nl

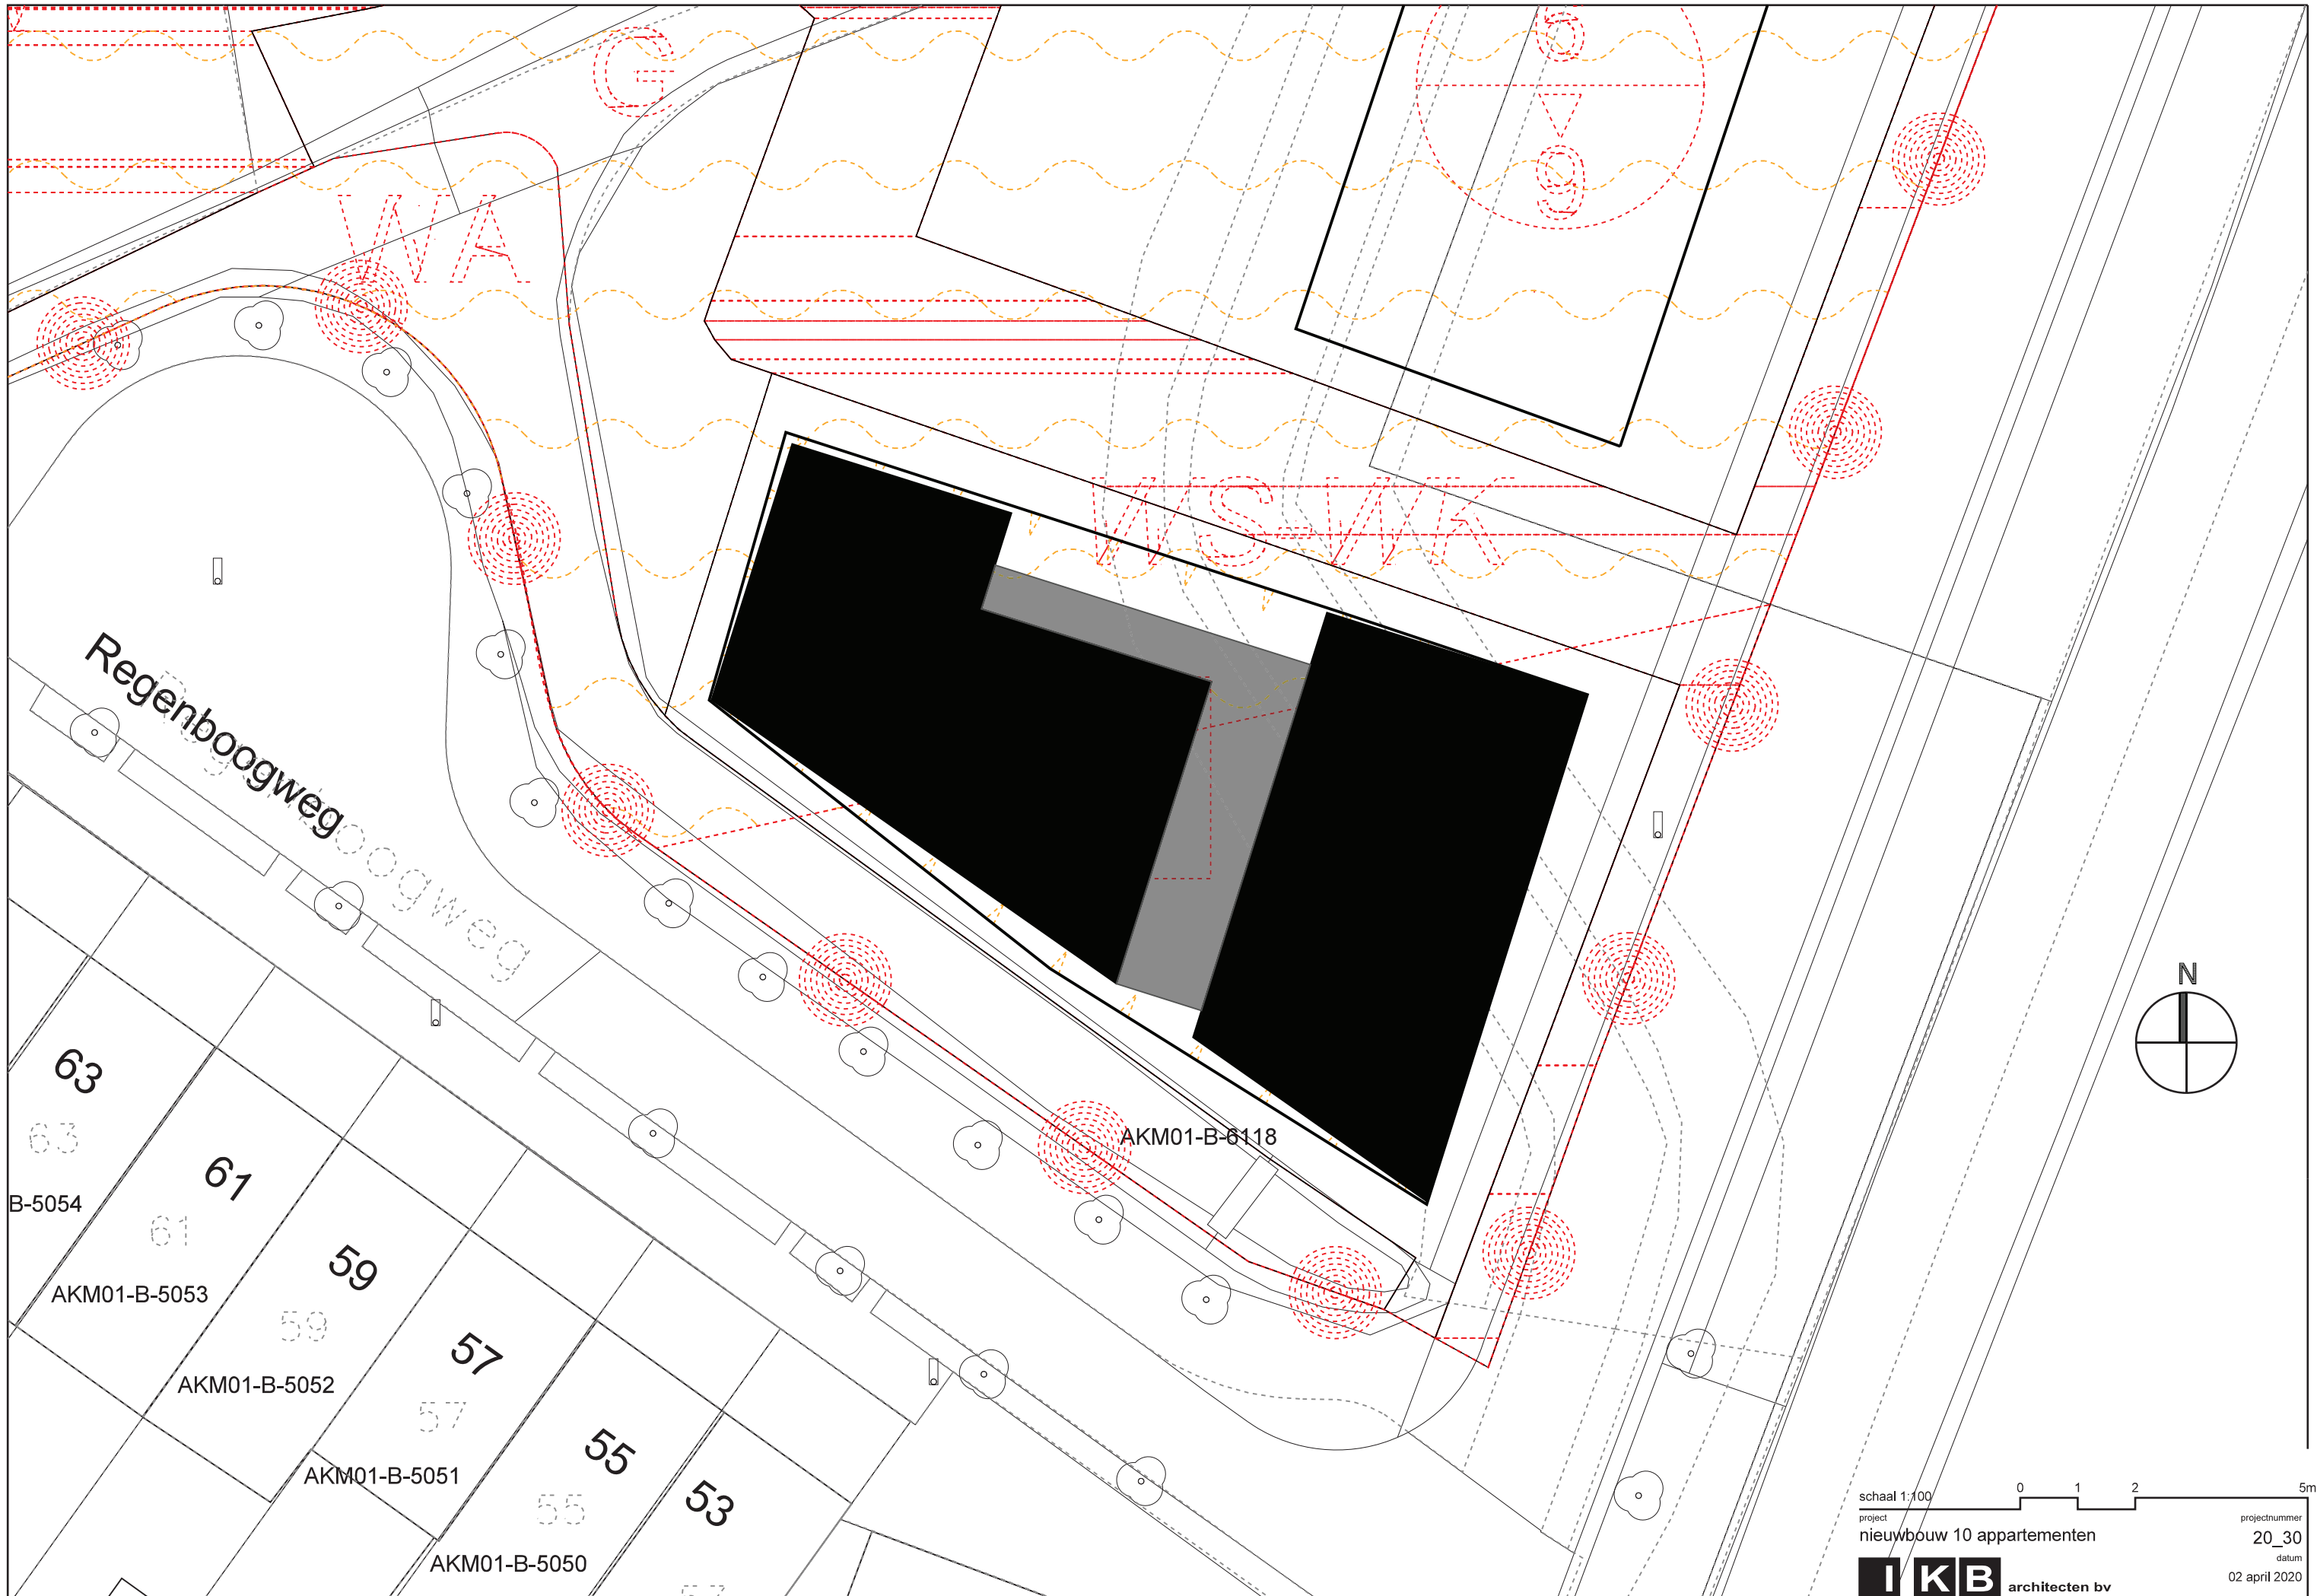

Regenboogweg
ogweg

63
63
B-5054
61
AKM01-B-5053
59
AKM01-B-5052
57
AKM01-B-5051
55
AKM01-B-5050
53


AKM01-B-6118

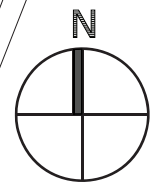


schaal 1:100 0 1 2 5m

project
nieuwbouw 10 appartementen
projectnummer
20_30
datum
02 april 2020



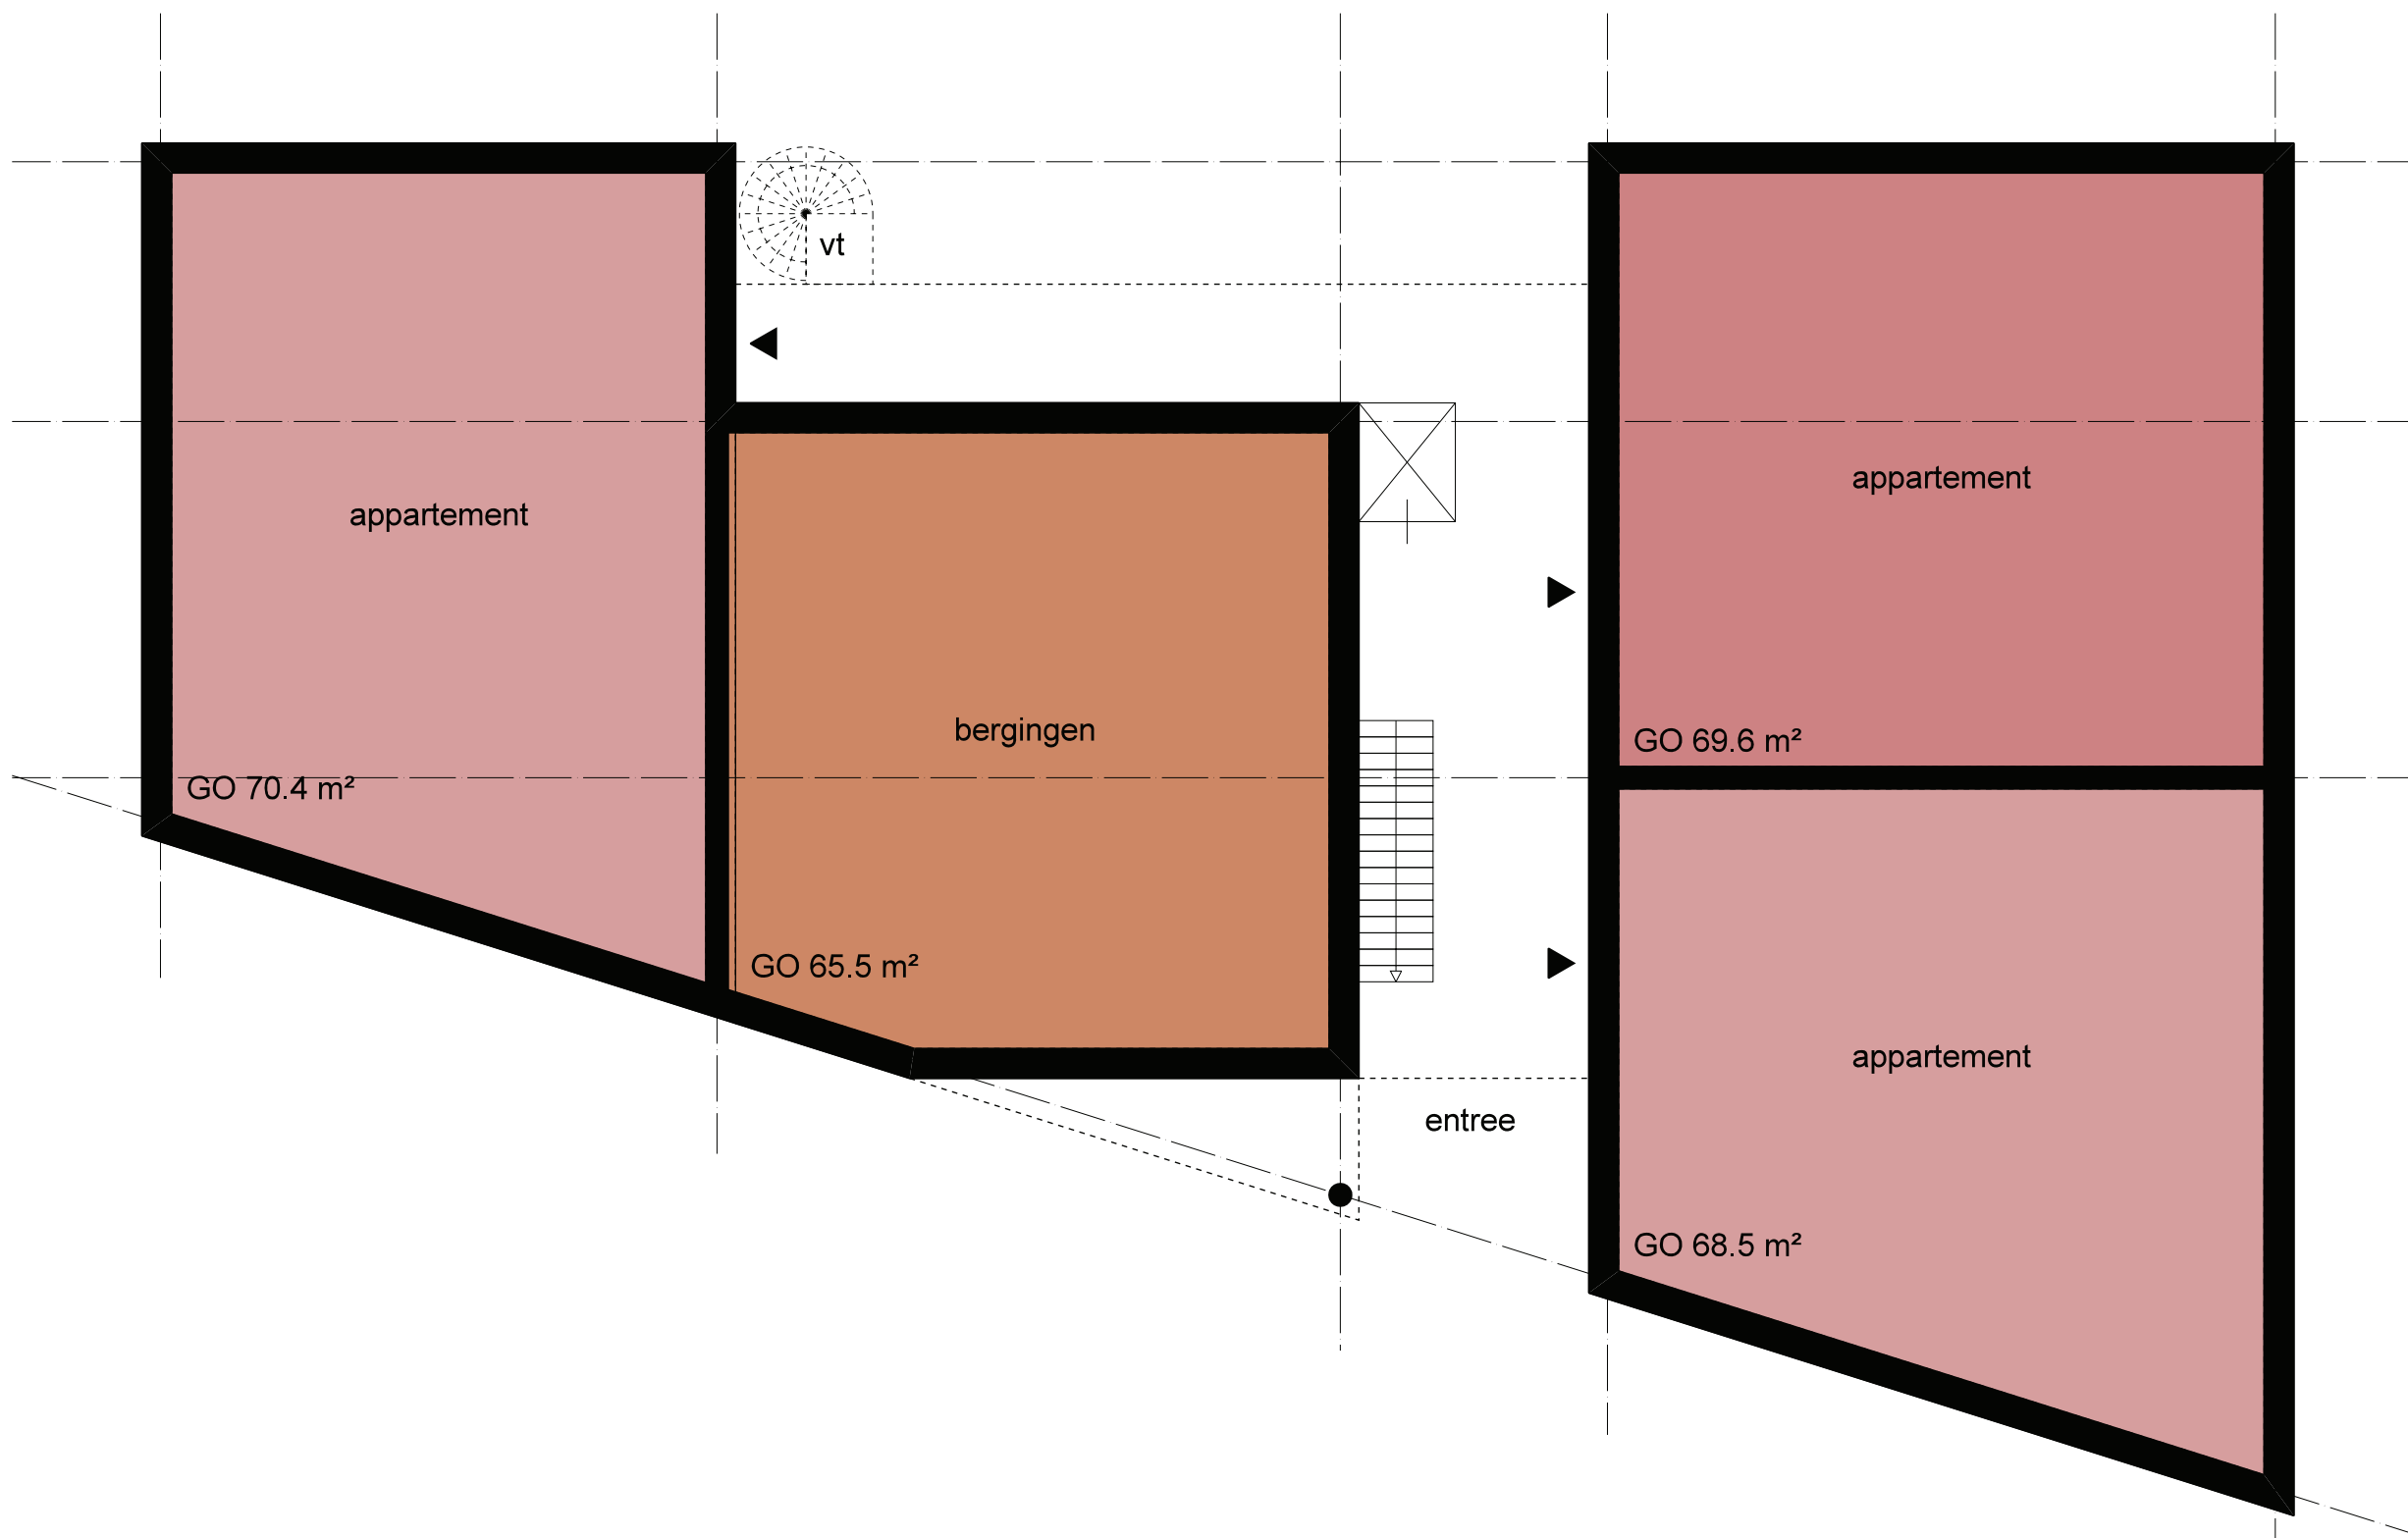

begane grond

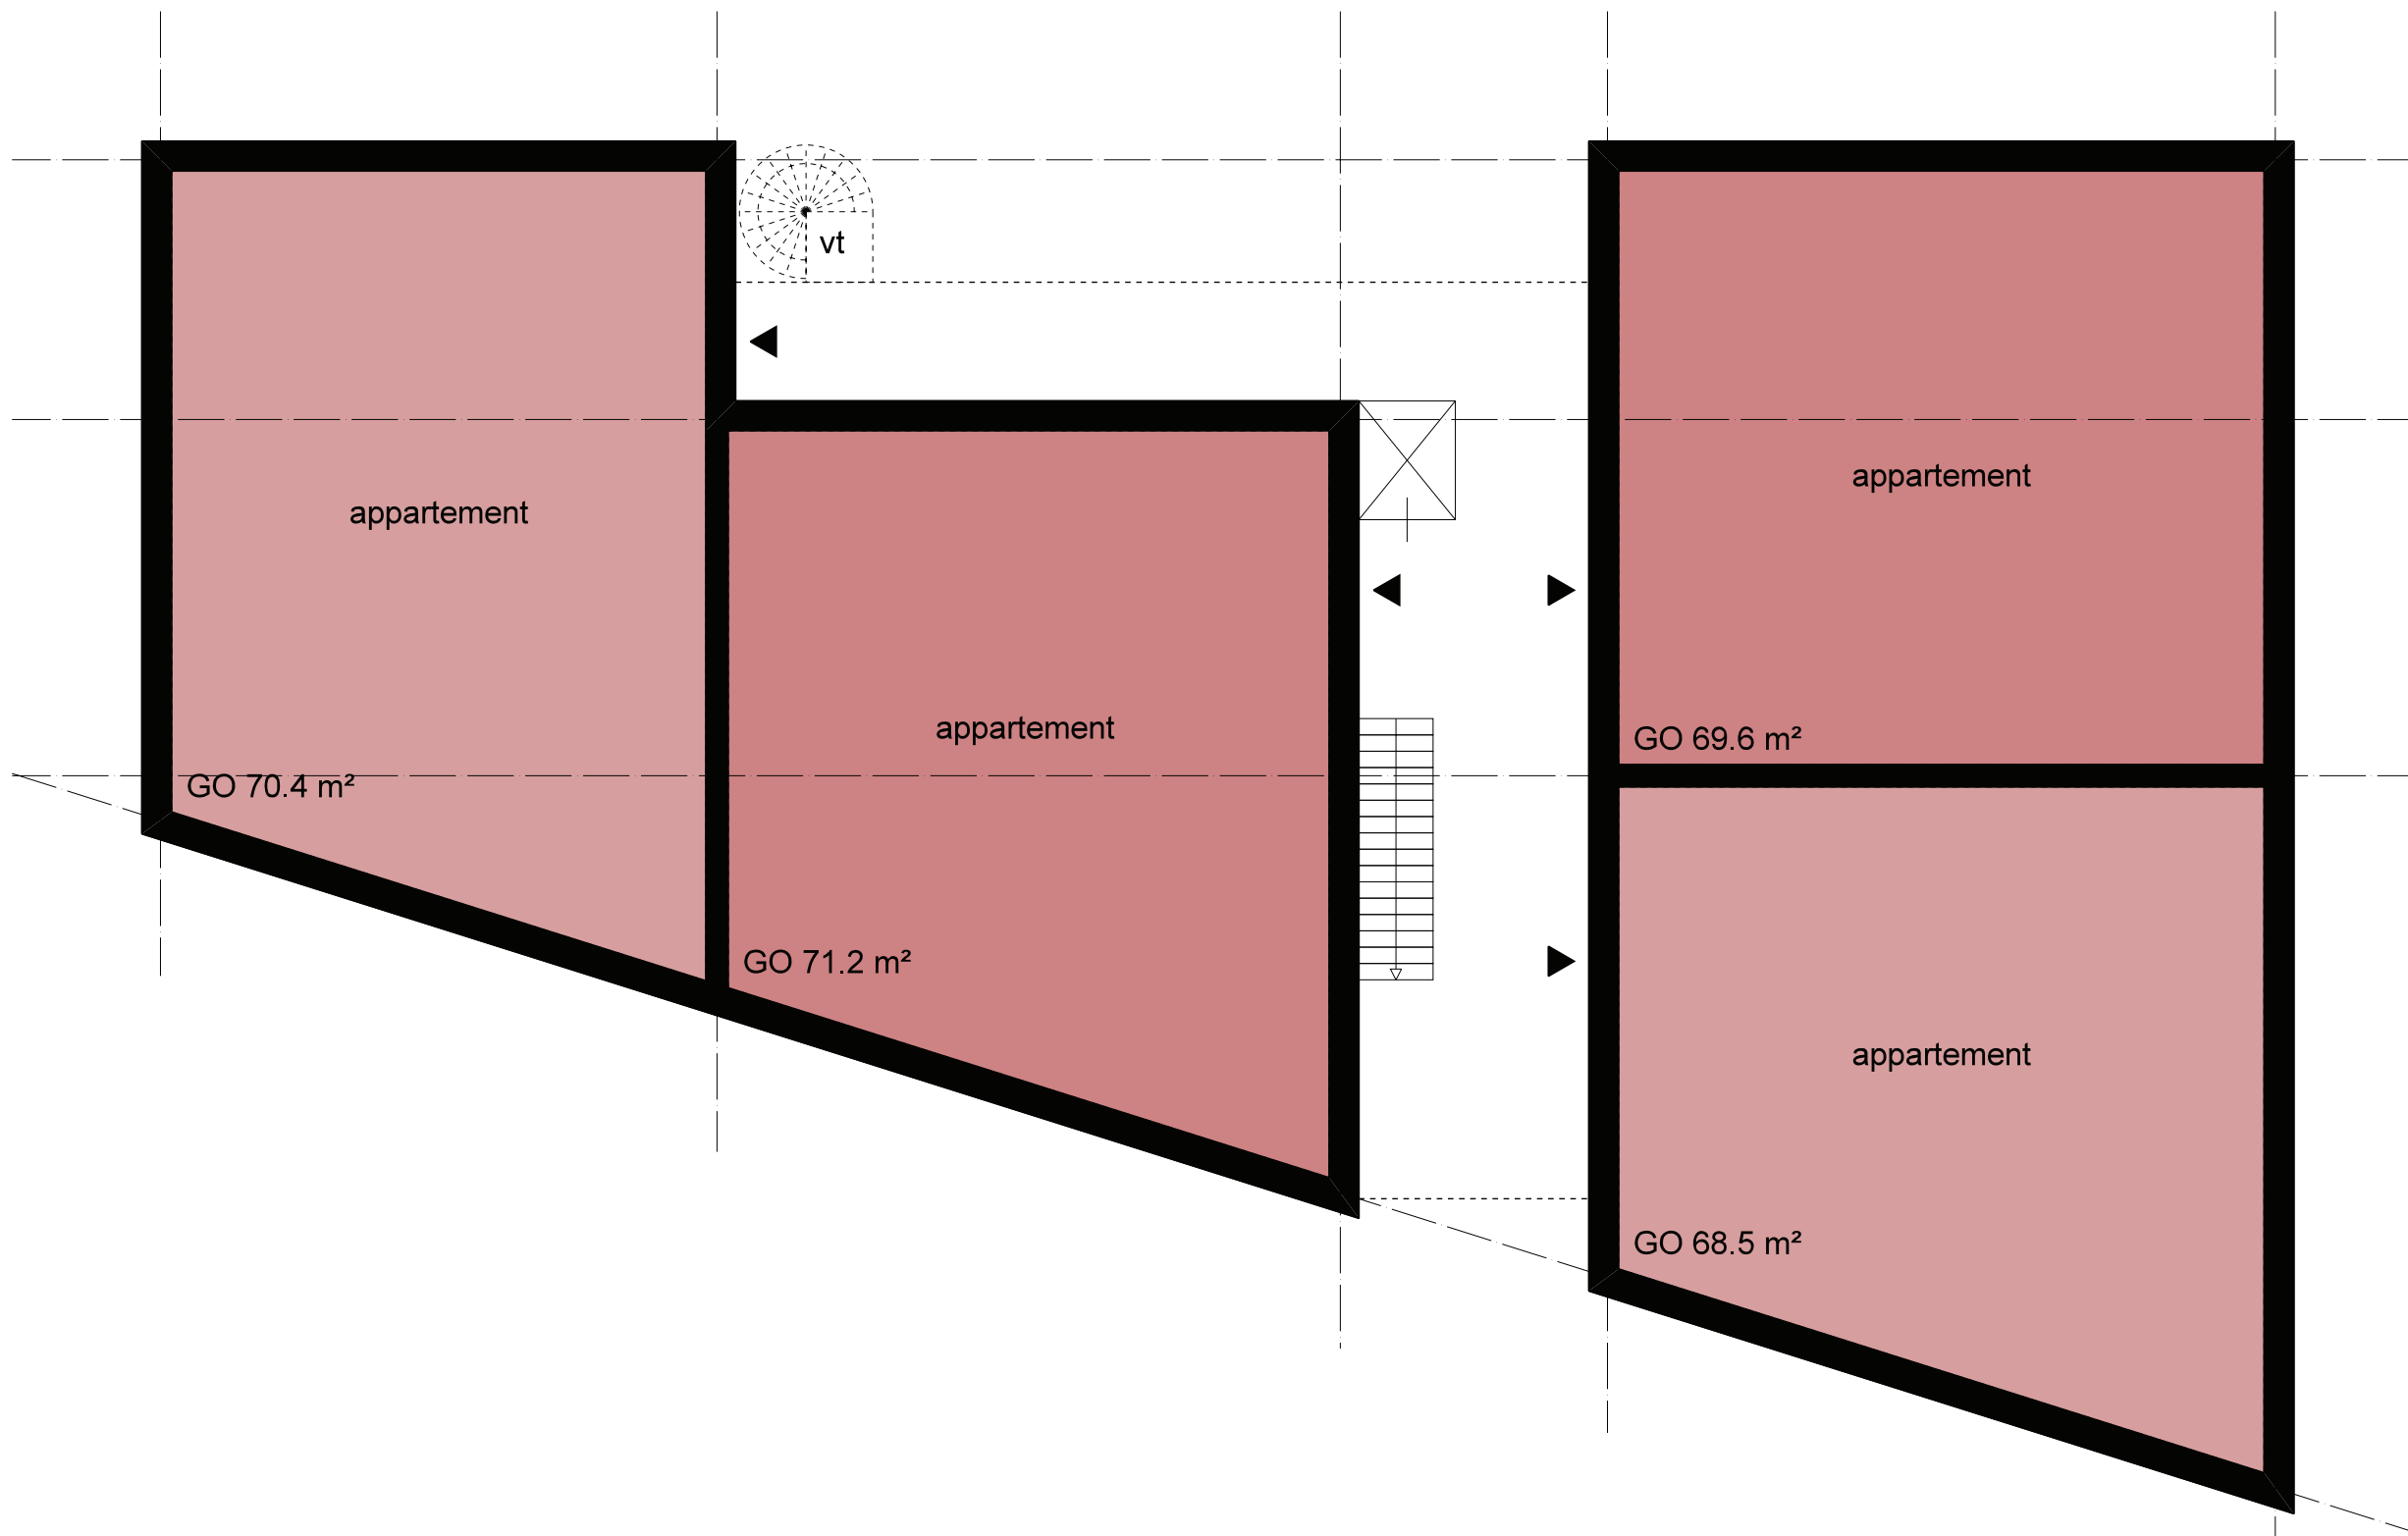

verdieping 1



verdieping 2

